


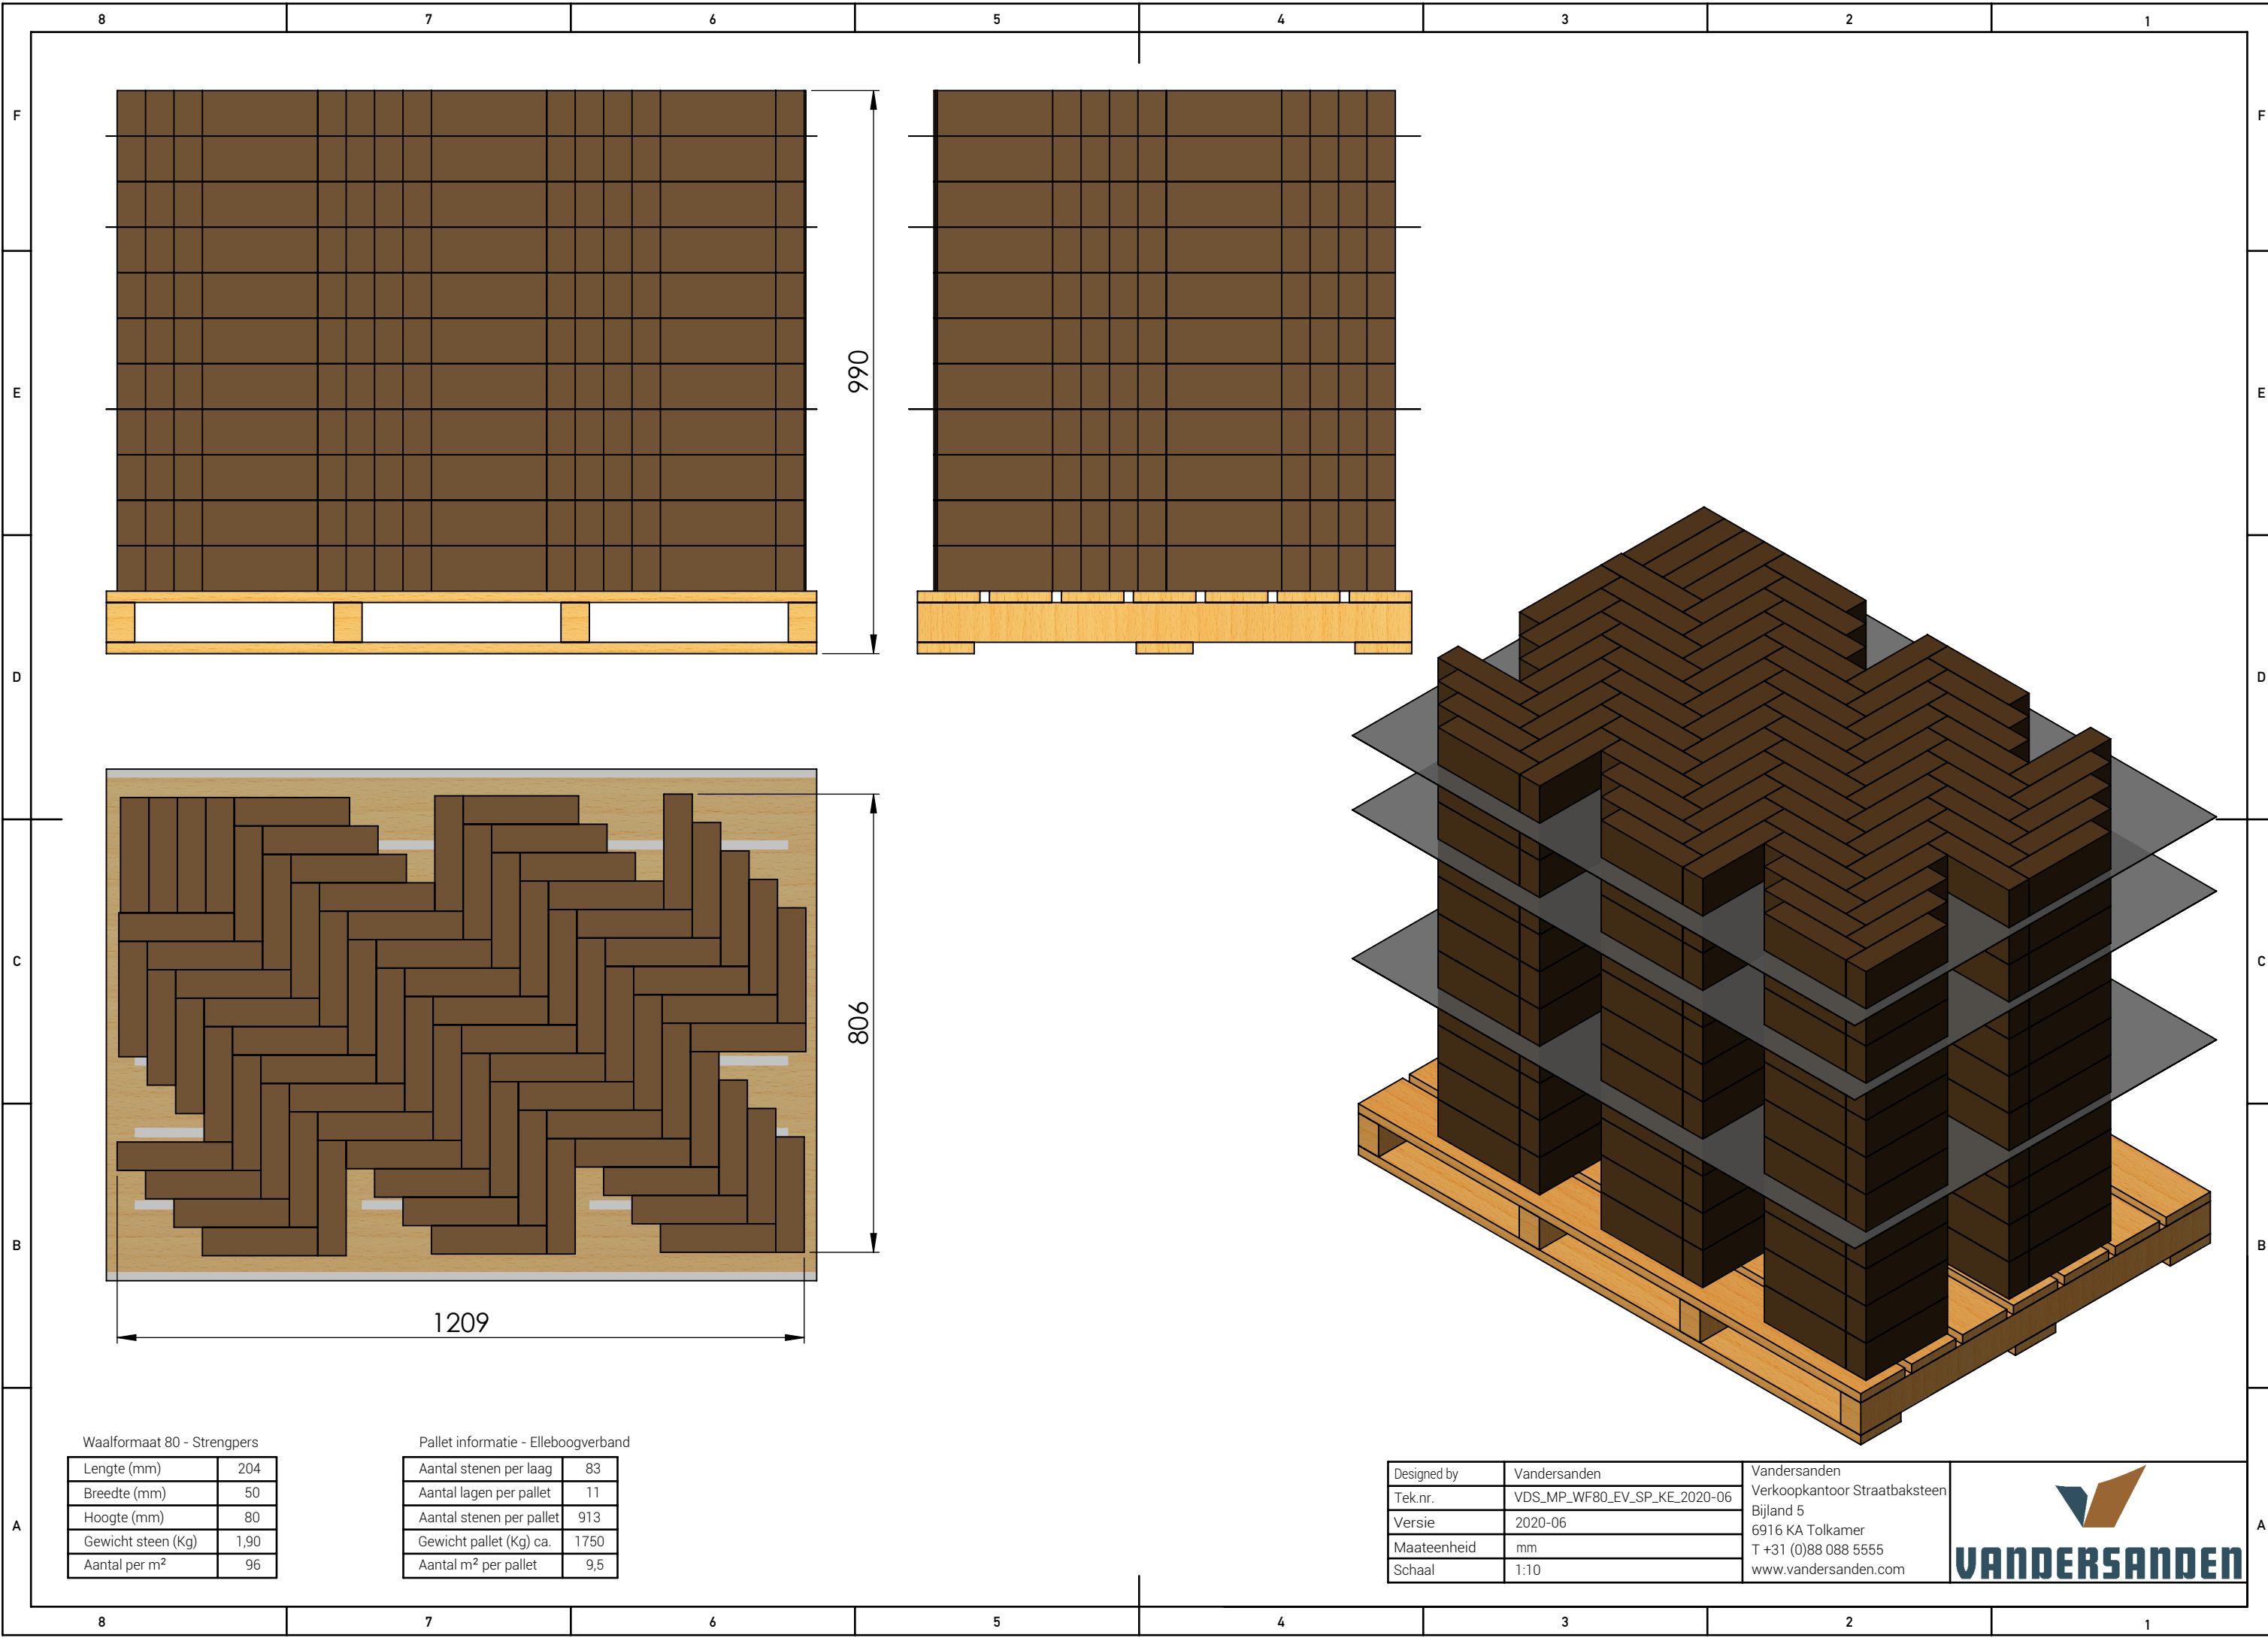

Waalformaat 80 - Strengpers

Lengte (mm)	204
Breedte (mm)	50
Hoogte (mm)	80
Gewicht steen (Kg)	1,90
Aantal per m ²	96

Pallet informatie - Elleboogverband

Aantal stenen per laag	83
Aantal lagen per pallet	11
Aantal stenen per pallet	913
Gewicht pallet (Kg) ca.	1750
Aantal m ² per pallet	9,5

Designed by	Vandersanden
Tek.nr.	VDS_MP_WF80_EV_SP_KE_2020-06
Versie	2020-06
Maateenheid	mm
Schaal	1:10

Vandersanden
Verkoopkantoor Straatbaksteen
Bijland 5
6916 KA Tolkamer
T +31 (0)88 088 5555
www.vandersanden.com

